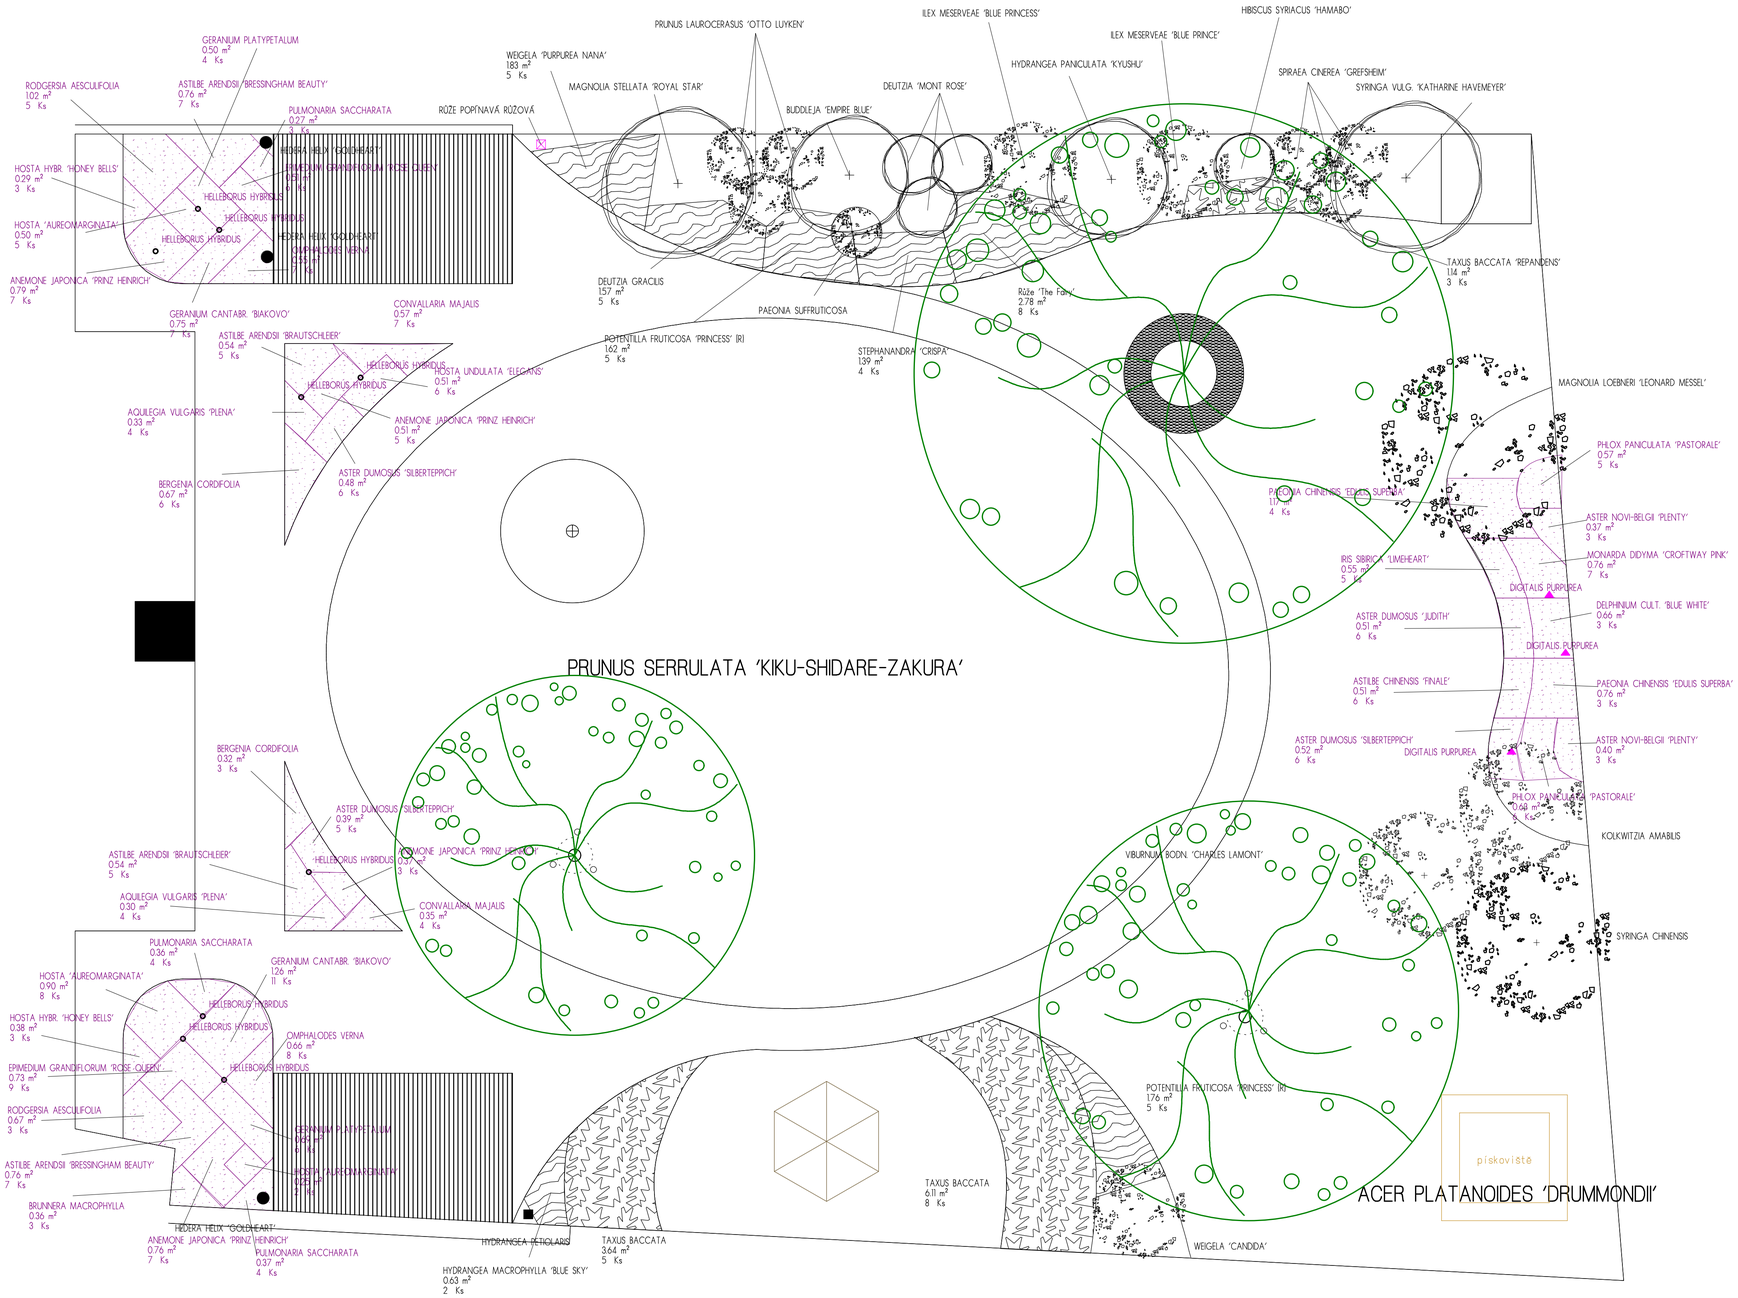

LEGENDA - STROMY

	ACER PLATANOIDES 'DRUMMONDII' JAVOR PANAŠOVANÝ	1 Ks
	PRUNUS SERRULATA 'KIKU-SHIDARE-ZAKURA' SAKURA PŘEVISLÁ	1 Ks

LEGENDA - KEŘE JEHLIČNATÉ

	TAXUS BACCATA TIS ČERVENÝ	13 Ks
	TAXUS BACCATA 'REPANDENS' TIS NÍZKÝ	3 Ks

LEGENDA - KEŘE LISTNATÉ

	BUDDLEJA 'EMPIRE BLUE' KOMULE	1 Ks
	DEUTZIA 'MONT ROSE' TROJPUK	3 Ks
	DEUTZIA GRACILIS TROJPUK	5 Ks
	HIBISCUS SYRIACUS 'HAMABO' IBIŠEK SYRSKÝ	1 Ks
	HYDRANGEA MACROPHYLLA 'BLUE SKY' HORTENZIE VELKOLISTÁ	2 Ks
	HYDRANGEA PANICULATA 'KYUSHU' HORTENZIE	1 Ks
	ILEX MESERVEAE 'BLUE PRINCE' CESMÍNA	1 Ks
	ILEX MESERVEAE 'BLUE PRINCESS' CESMÍNA	1 Ks
	KOLKWITZIA AMABILIS	1 Ks
	MAGNOLIA LOEBNERI 'LEONARD MESSEL' MAGNOLIE	1 Ks
	MAGNOLIA STELLATA 'ROYAL STAR' MAGNOLIE HVĚZDNATÁ	1 Ks
	PAEONIA SUFFRUTICOSA PIVOŇKA DŘEVITÁ	1 Ks
	POTENTILLA FRUTICOSA 'PRINCESS' MOCHNA KŘOVITÁ RŮŽOVÁ	10 Ks
	PRUNUS LAUROCERASUS 'OTTO LUYKEN' BOBKOVIŠEŇ LÉKAŘSKÁ	3 Ks
	Růže 'The Fairy'	8 Ks
	SPIRAEA CINEREA 'GREFSHEIM' TAVOLNÍK	3 Ks
	STEPHANANDRA 'CRISPA'	4 Ks
	SYRINGA CHINENSIS SEŘÍK ČÍNSKÝ	1 Ks
	SYRINGA VULG. 'KATHARINE HAVEMEYER' SEŘÍK OBECNÝ	1 Ks
	VIBURNUM BODN. 'CHARLES LAMONT' KALINA	1 Ks
	WEIGELA 'CANDIDA' VAJGÉLIE	1 Ks
	WEIGELA 'PURPUREA NANA' VAJGÉLIE	5 Ks

LEGENDA - POPÍNAVÉ DŘEVINY

	HEDERA HELIX 'GOLDHEART' BŘEČTAN PANAŠOVANÝ	3 Ks
	HYDRANGEA PETIOLARIS HORTENZIE	1 Ks
	RŮŽE POPÍNAVÁ RŮŽOVÁ	1 Ks

LEGENDA - TRVALKY

	ANEMONE JAPONICA 'PRINZ HEINRICH' SASANKA	22 Ks
	AQUILEGIA VULGARIS 'PLENA' ORLÍČEK	8 Ks
	ASTER DUMOSUS 'JUDITH' ASTRA	6 Ks
	ASTER DUMOSUS 'SILBERTEPPICH' ASTRA	17 Ks
	ASTER NOVI-BELGII 'PLENTY' ASTRA	6 Ks
	ASTILBE ARENDSII 'BRAUTSCHLEIER' ČECHRAVA	10 Ks
	ASTILBE ARENDSII 'BRESSINGHAM BEAUTY' ČECHRAVA	14 Ks
	ASTILBE CHINENSIS 'FINALE' ČECHRAVA	6 Ks
	BERGENIA CORDIFOLIA BERGÉNIE	9 Ks
	BRUNNERA MACROPHYLLA	3 Ks
	CONVALLARIA MAJALIS KONVALINKA	11 Ks
	DELPHINIUM CULT. 'BLUE WHITE' OSTROŽKA	3 Ks
	DIGITALIS PURPUREA NÁPRSTNÍK	3 Ks
	EPIMEDIUM GRANDIFLORUM 'ROSE QUEEN' ŠKORNICE	15 Ks
	GERANIUM CANTABR. 'BIAKOVO' KAKOST	18 Ks
	GERANIUM PLATYPETALUM KAKOST	10 Ks
	HELLEBORUS HYBRIDA 'APFELBLUE' ČEMEŘICE	9 Ks
	HOSTA 'AUREO MARGINATA' BOHYŠKA	15 Ks
	HOSTA HYBR. 'HONEY BELLS' BOHYŠKA	6 Ks
	HOSTA UNDULATA 'ELEGANS' BOHYŠKA	6 Ks
	IRIS SIBIRICA 'LIMEHEART' KOSATEC SIBIŘSKÝ	5 Ks
	MONARDA DIDYMA 'CROFTWAY PINK' MONARDA	7 Ks
	OMPHALODES VERNA PUPKOVEC	15 Ks
	PAEONIA CHINENSIS 'EDULIS SUPERBA' PIVOŇKA	10 Ks
	PHLOX PANICULATA 'PASTORALE' PLAMENKA	11 Ks
	PULMONARIA SACCHARATA PLICNÍK	11 Ks
	RODGERSIA AESCULIFOLIA	8 Ks

Investor	Společenství vlastníků bytů
Projektant	Ing. Ester Elexhauserová
Projekt	Návrh úpravy zahrady Riegrova 11
Výkres	Osazovací plán
Datum	IX/2005
Stupeň	projekt
Formát	8 A4
Měřítko	1:50
Číslo přílohy	2
Číslo paré	

V/Š = 4455 / 8400 (0.37m²)

Allplan FT

PDF byl vytvořen zkušební verzí FinePrint pdfFactory http://www.fineprint.cz