




# NÁVRH ŘEŠENÍ ZAHRADY V DRUŽSTEVNÍ ULICI Č.P. 10, STUDIE M 1 100

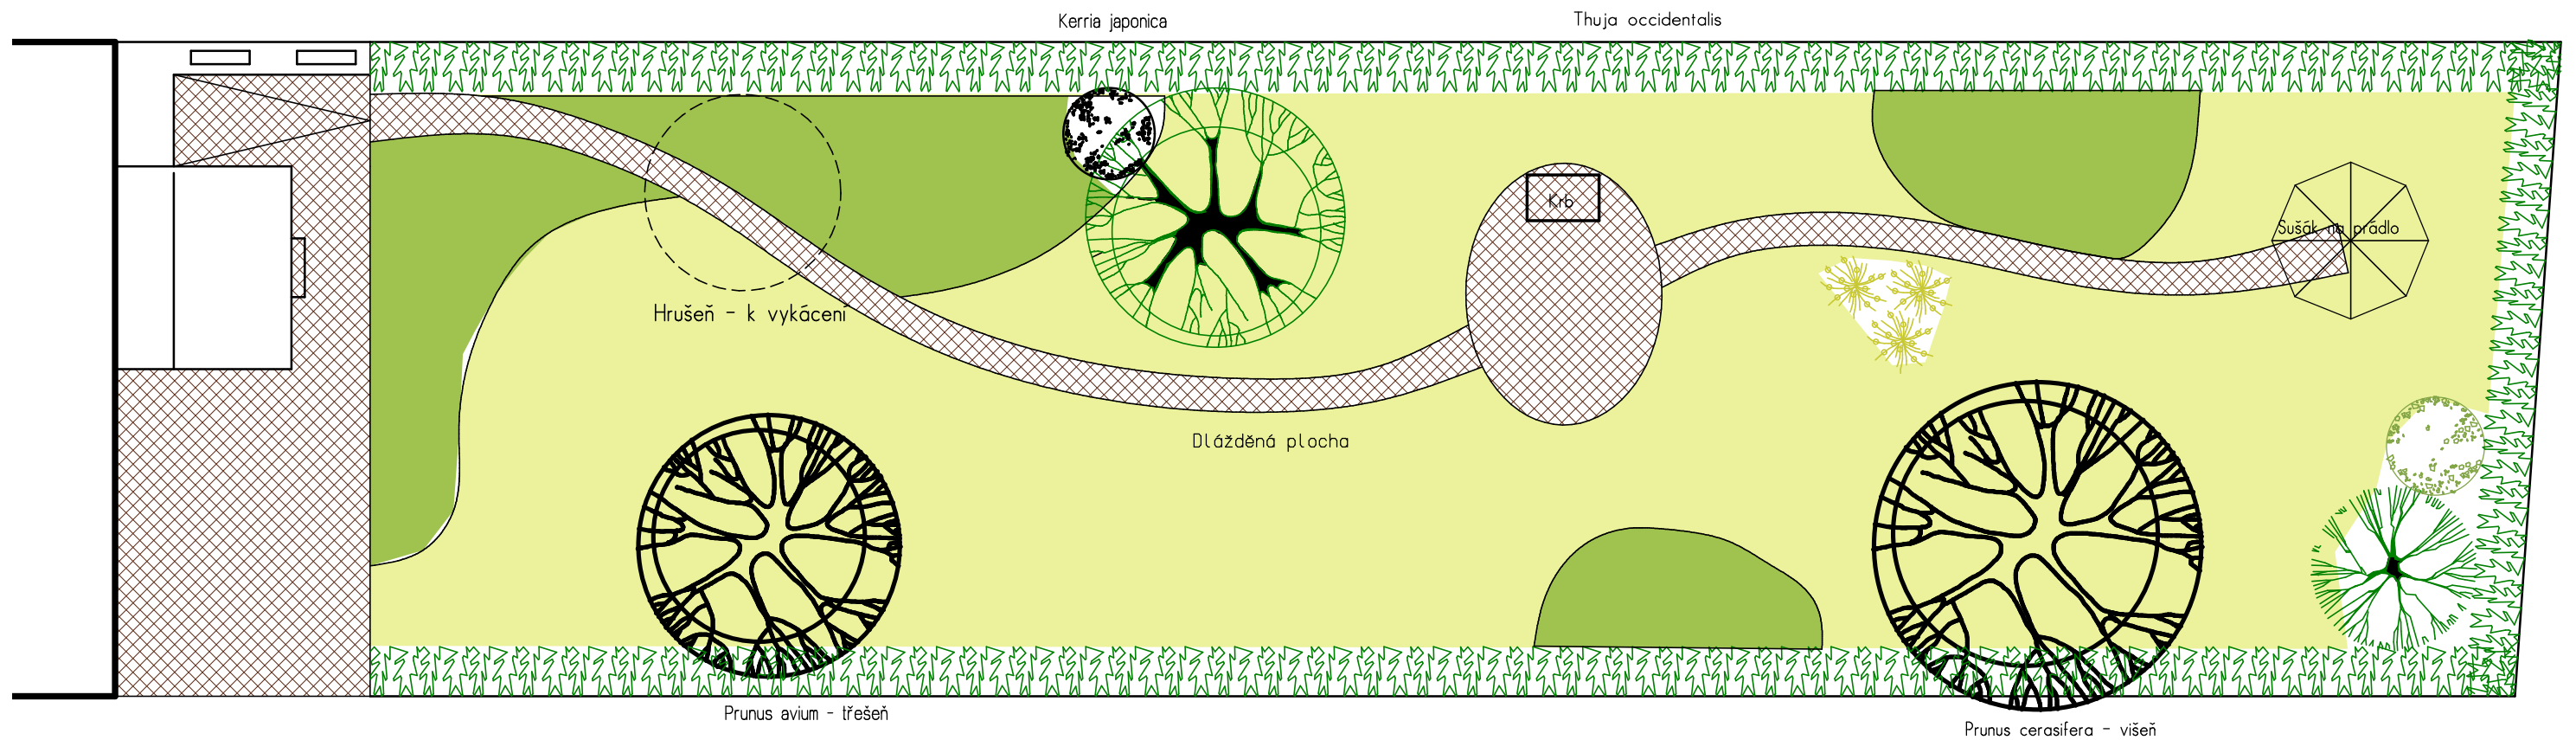

## LEGENDA

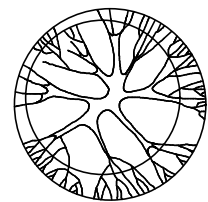

STROM STÁVAJÍCÍ PONECHANÝ

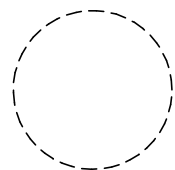

STROM K ODSTRANĚNÍ




JEHLIČNATÝ ŽIVÝ PLOT STAVAJÍCÍ




KEŘ STAVAJÍCÍ



NÁDOBA

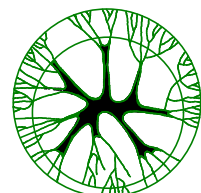

STROM LISTNATÝ NAVRŽENÝ

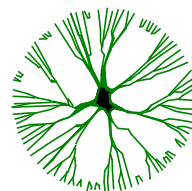


JEHLIČNATÁ DŘEVINA NAVRŽENÁ




KEŘ LISTNATÝ NAVRŽENÝ




TRAVINA NAVRŽENÁ

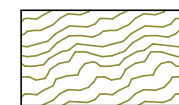

KEŘÍČKY A TRVALKY NAVRŽENÉ

 

TRAVNÍK

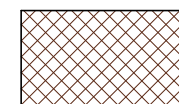

DLAŽBA - KAMENNÁ MOZAIKA